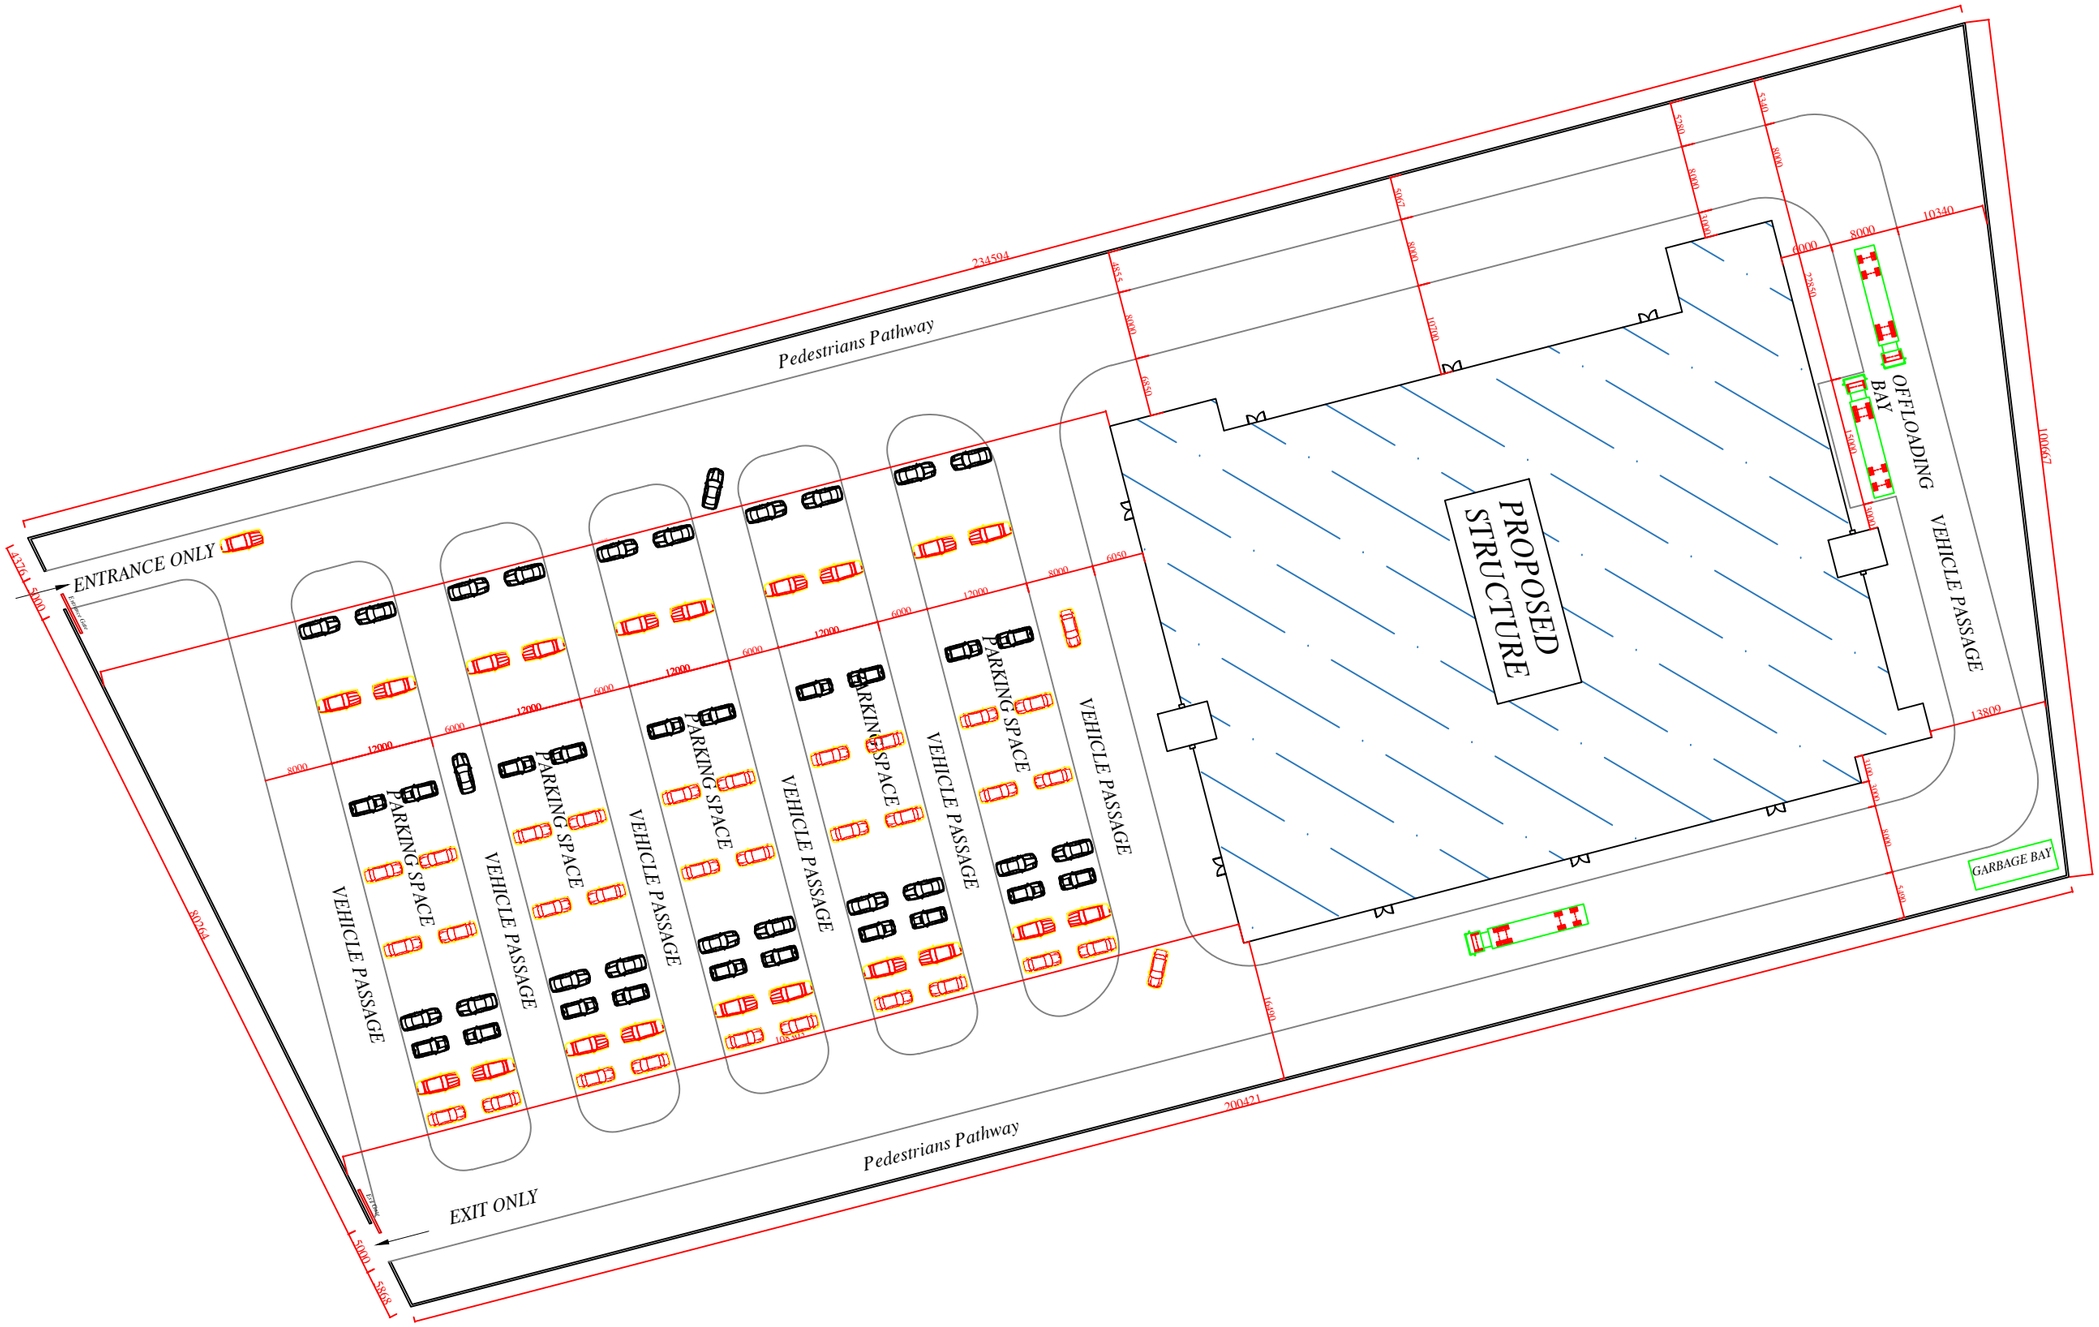

SITE/BLOCK PLAN